raedts

Fase 8: Renoveren glasgevel nummer 14

woonwenz
woningcorporatie sinds 1907

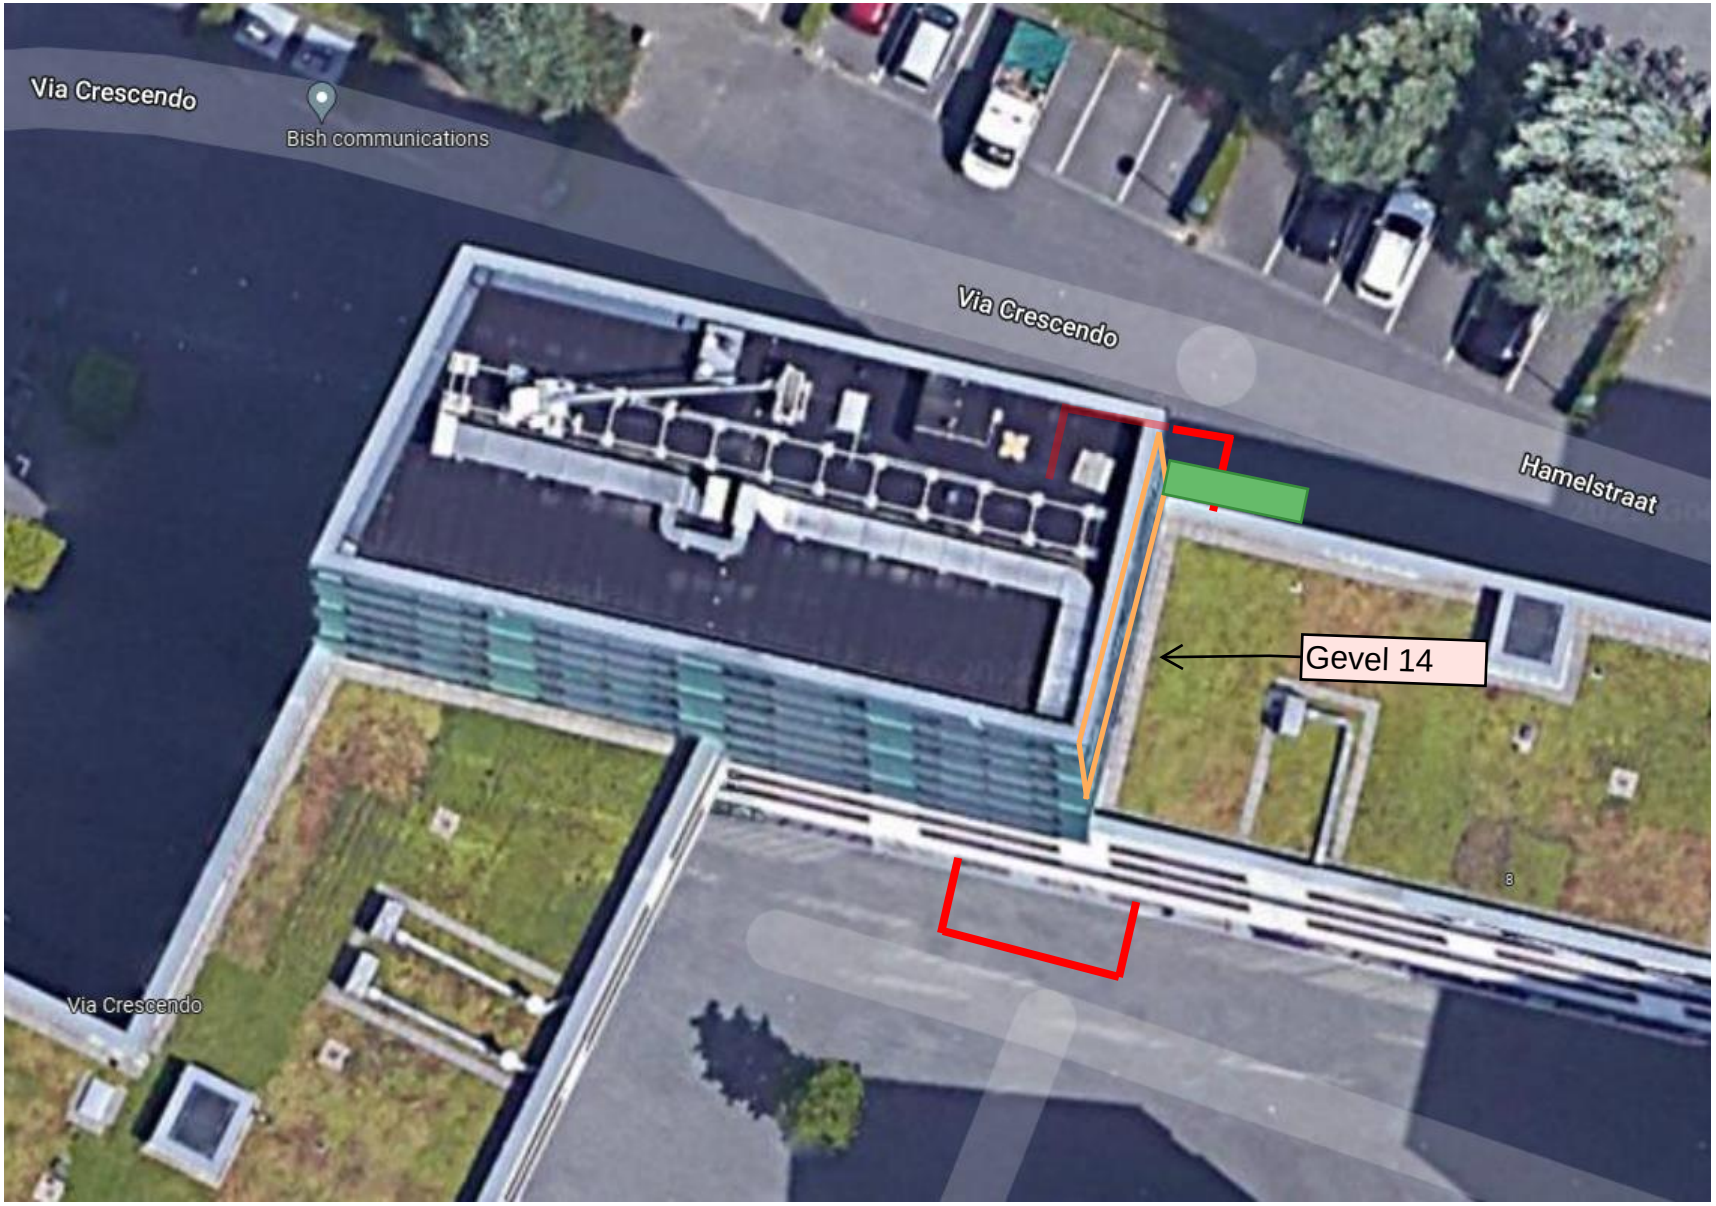

Bouwhekken

Werkzaamheden aan Glasgevel

Sluis/Tunnel bij de ingang